



ZÁPADOSLOVENSKÁ VODÁRENSKÁ SPOLOČNOSŤ, a.s.
Nábrežie za hydrocentrálou 4, 949 60 Nitra

Odštepny závod Nové Zámky, Lanová 17, 940 64 Nové Zámky

OR

Mestský úrad Štúrovo	
Došlo:	20-02-2017
Čís. podania:	5892/2017
Čís. spisu:	
Prílohy/listy:	Vybavuje:

Mestský úrad Štúrovo
Námestie slobody 1
94301 Štúrovo

Váš list číslo/zo dňa
170/84/2017/Moc /
11.01.2017

Naše číslo
7444/2017

Vybavuje:
Mgr. Beáta Hruboňová

Nové Zámky
07.02.2017

**Vec: „Návrh rozdelenia pozemkov pre rodinné domy, ul. Sobieského, k.ú. Štúrovo „
- vyjadrenie.**

Listom zo dňa 11.1.2017 ste nás požiadali o stanovisko k možnosti napojenia navrhovanej zóny rodinných domov na ul. Sobieskeho na verejný vodovod a kanalizáciu. Výstavba RD je plánovaná v troch etapách.

K napojeniu lokality na verejný vodovod a kanalizáciu vyznačenej na Vami predloženej situácii dávame nasledovné podmienky :

1. V prílohe Vám predkladáme situáciu so zakresleným verejným vodovodom a kanalizáciou. v záujmovej oblasti.

2. Rodinné domy budované v I. etape výstavby je možné napojiť na verejný vodovod LT ND 80 situovaný na príľahlej strane na ul. Sobieskeho .


3. Pre rodinné domy budované v II a III. etape je nutné navrhnuť predĺženie verejného vodovodu s napojením na vodovod z potrubia LT DN 80 a predĺženie verejnej kanalizácie s možnosťou napojenia na verejnú kanalizáciu DN 300 na Sobieskeho ulici.

Híbkové kóty sú zrejme z priloženej situácie.

ZÁPADOSLOVENSKÁ
VODÁRENSKÁ SPOLOČNOSŤ, a.s.
ODŠTEPNÝ ZÁVOD NOVÉ ZÁMKY
LANOVÁ 17
940 64 NOVÉ ZÁMKY

Martin D a n a n a i
vedúci OZ

Co: HS Štúrovo
Učtáreň tu
Príloha : 1xsituácia

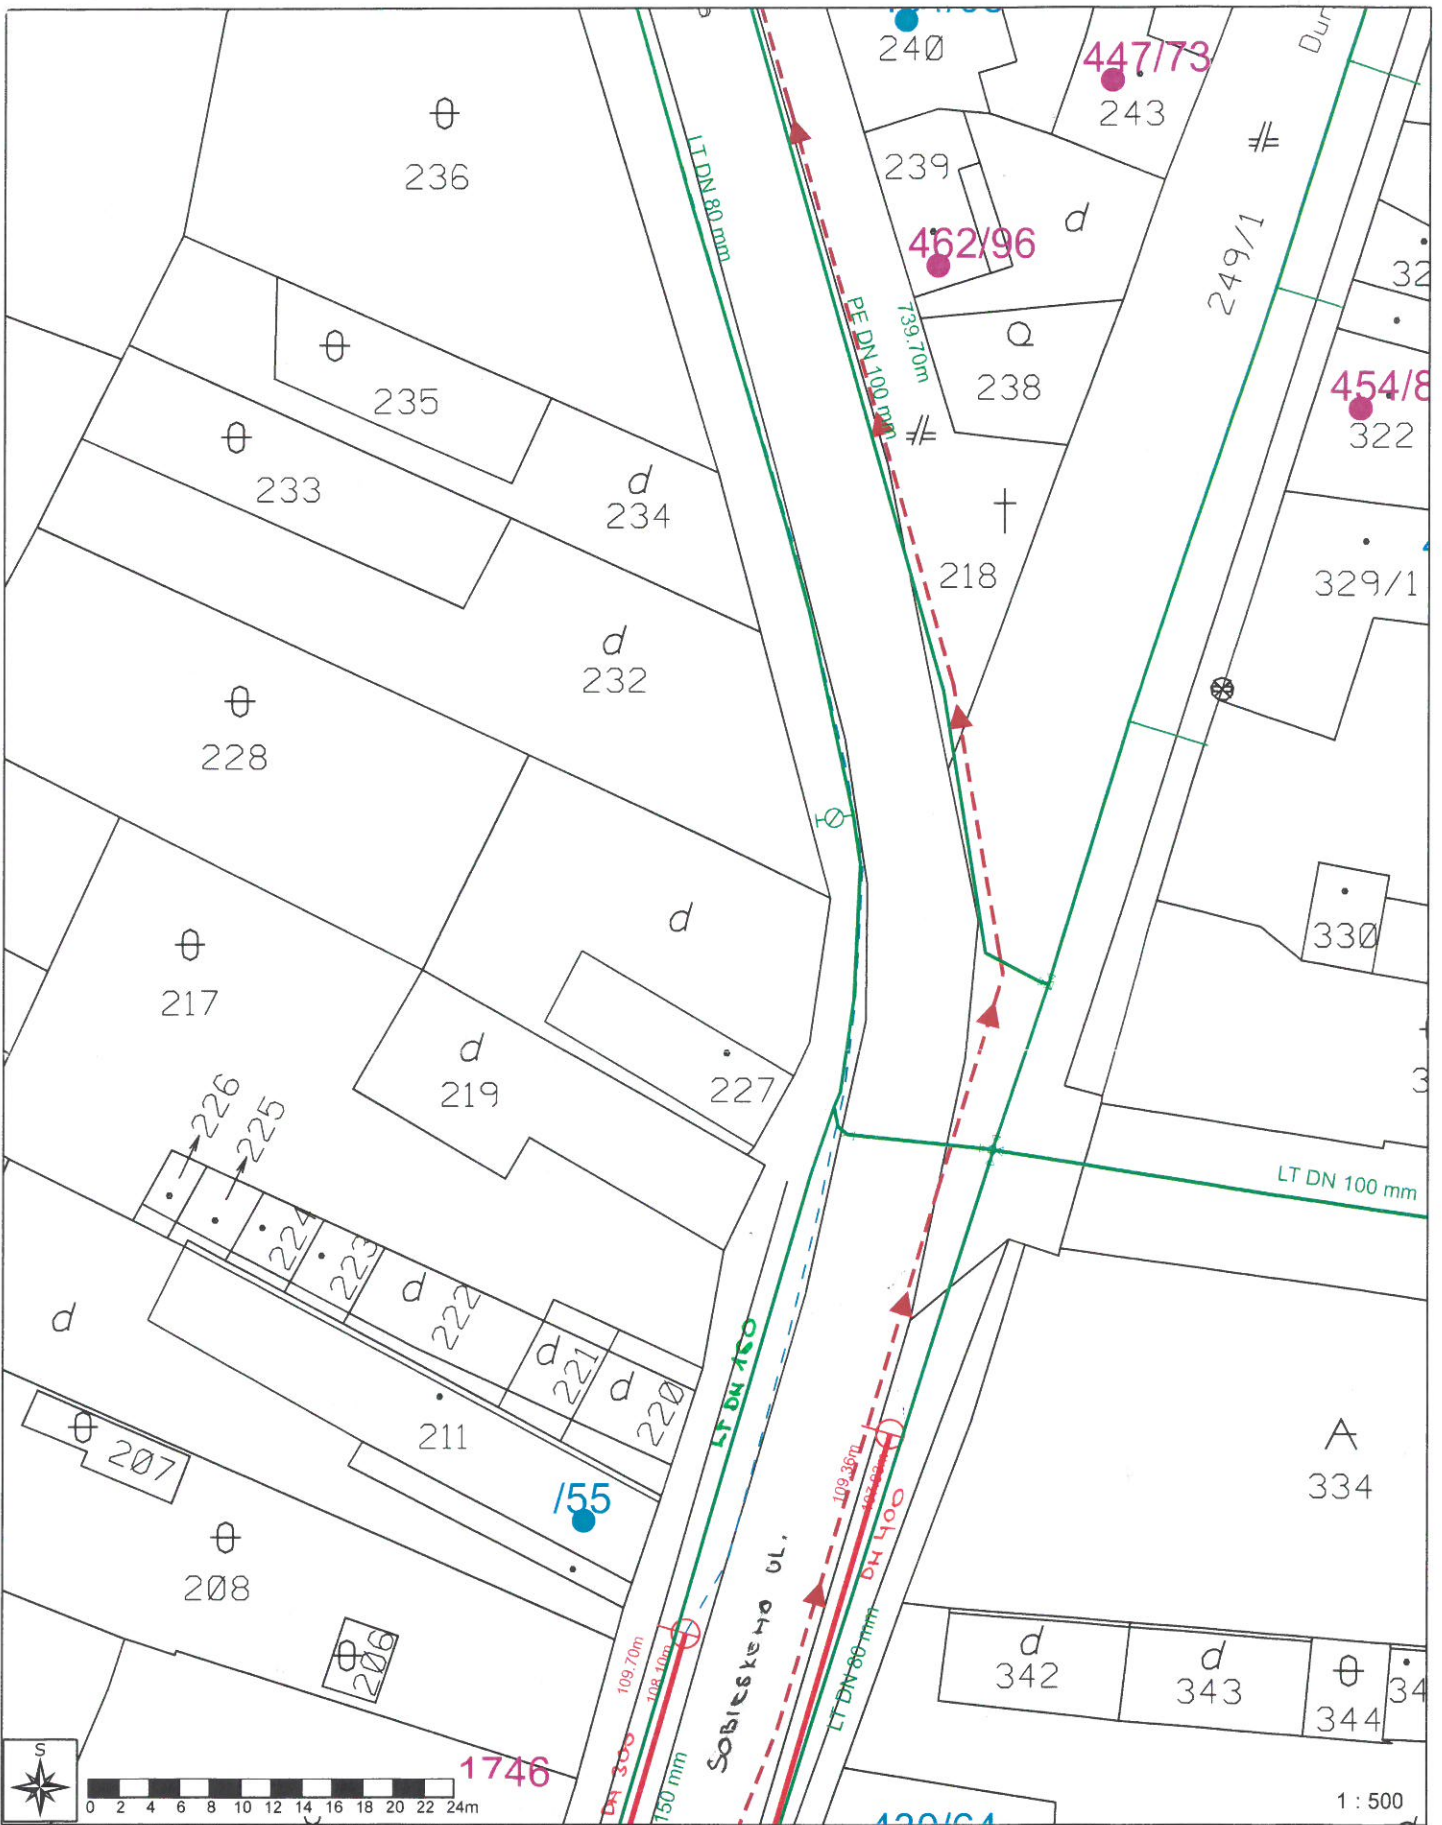

Zákazník: Mesto Štúrovo

Názov:

Miesto: Sobieskeho ul., Štúrovo

Informatívny zakres IS v správe ZsVS, a.s. OZ Nové Zámky

- Legenda:
- Zberač KJ
 - Šachta KK
 - Rozvodné Potrubie
 - fts_ft_g_11537
 - TLAKOVÁ KANALIZÁCIA

ZAPADUSLOVENSKÁ
 VODÁRENSKÁ SPOLOČNOSŤ, s.r.o.
 ODŠTEPNÝ ZÁVOD NOVE ZÁMKY
 KAMOVÁ 17
 940 01 NOVE ZÁMKY

tel.: 035/792 2351

Vytlačil: Ing. Zoltán Kadlicsek
 Dátum: 7. 2. 2017